


棟別平面図

学校番号	学 校 名	団地番号	団 地 名	棟 番 号
0320	和 歌 山 大 学	010	栄 谷	029

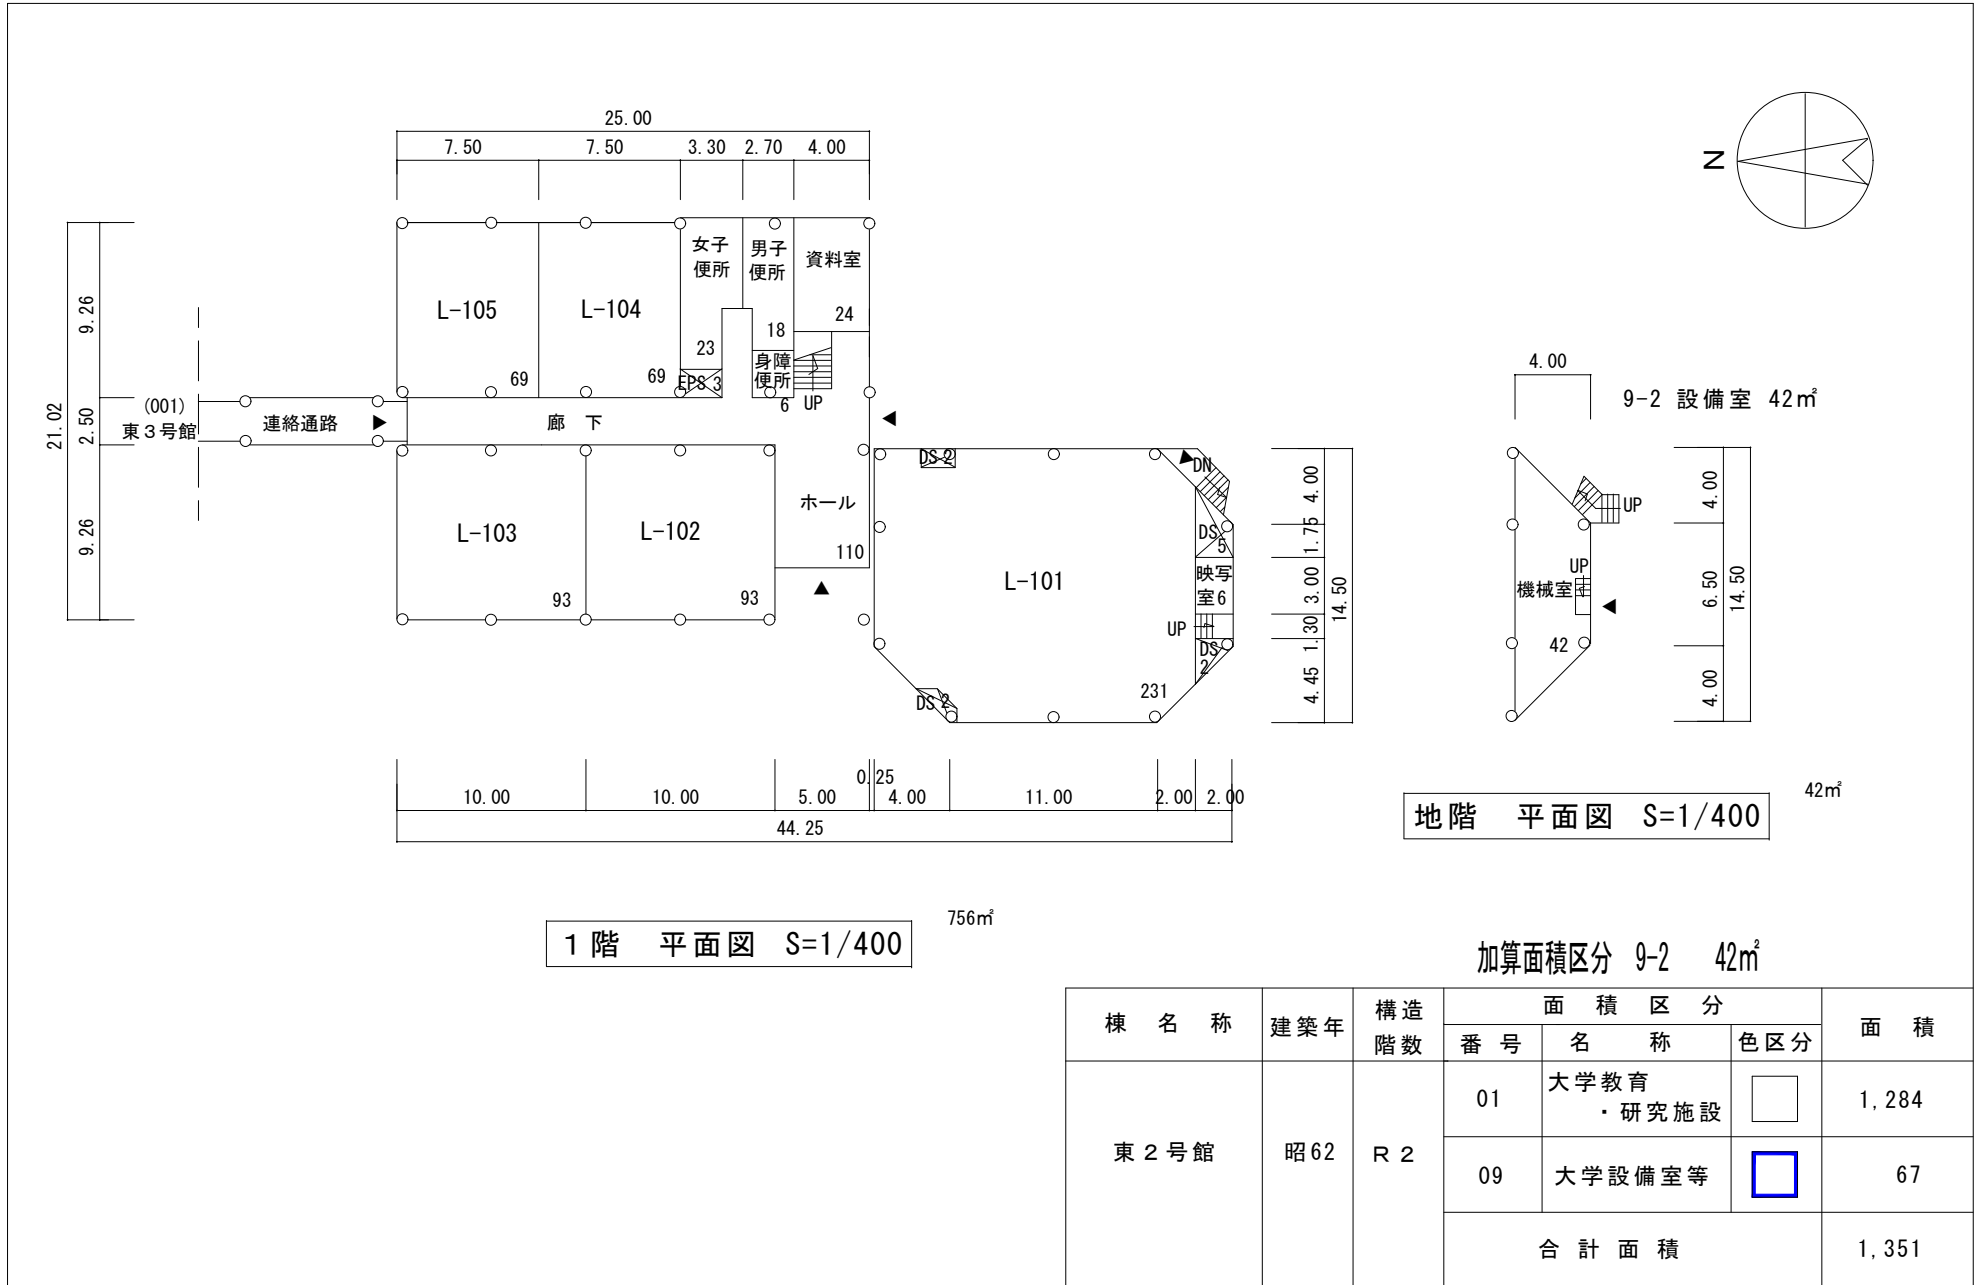

1階 平面図 S=1/400

756m²


加算面積区分 9-2 42m²

棟 名 称	建 築 年	構 造 階 数	面 積 区 分			面 積
			番 号	名 称	色 区 分	
東 2 号 館	昭 62	R 2	01	大学教育 ・ 研究施設		1,284
			09	大学設備室等		67
			合 計 面 積			1,351

棟別平面図

国立大学等施設実態報告（様式3）

学校番号	学 校 名	団地番号	団 地 名	棟 番 号
0320	和歌山大学	010	栄谷	029

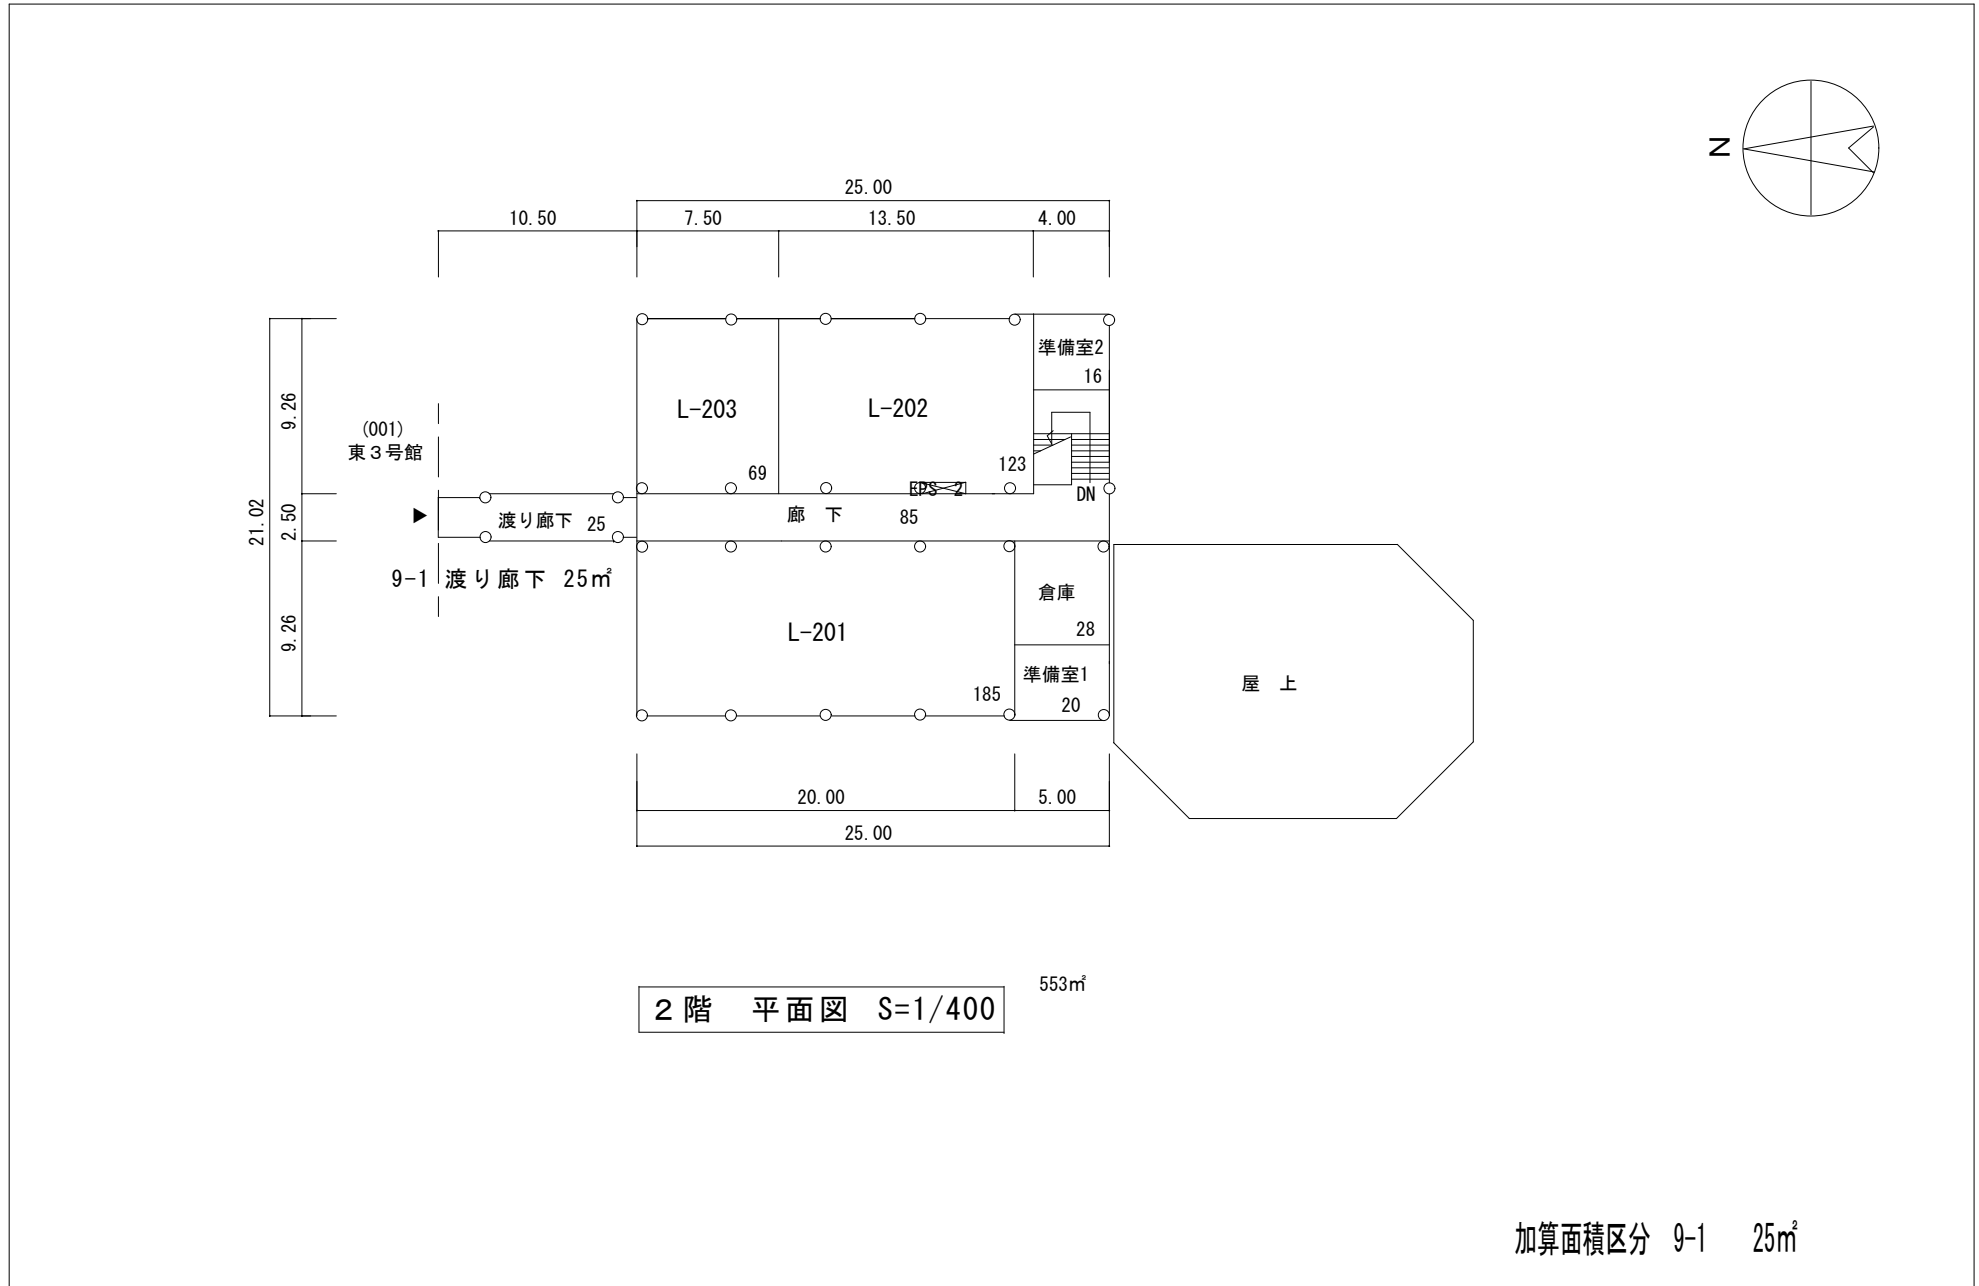

2階 平面図 S=1/400

553㎡

加算面積区分 9-1 25㎡

整理番号	3- 0320- 010- 029
------	-------------------